



Cornouaille Ingénierie et Topographie  
SELARL de Géomètres Experts  
AGENCE DE PONT L'ABBÉ

Atlantique Foncier  
Aménageur Lotisseur

PA.4

Commune de COMBRIT

Lieu-dit : "Pays du fruit - Hent Kelen"

Cadastre : section BM - n° 106p et 107p

PA 29 37 16 0 0 001

Lotissement "Bro Ar Frouezh"

Plan de Composition

Echelle: 1/500

VU POLYGRAPHIE ANNEXE A

MON / DÉPÔTÉ EN DATE DU 02 MARS 2017

OBSERVATIONS

Coordonnées en Lambert 93 CC 48  
Nivellement rattaché au NGF

Dressé le 02/12/2016 par O. QUÉRÉ  
Réf. n° 133\_16  
Réf. info. n° 133\_16 PA.dwg  
Tracé le 21/12/2016  
Modifié le 15/12/2016

AGENCE DE QUIMPER  
F. ROCHETTE - O. QUÉRÉ  
2 allée Emile Le Page 29103 QUIMPER  
Tél. 02 98 10 29 60 - Fax. 02 98 10 29 61  
quimper@cit-geo.fr

AGENCE DE PONT L'ABBÉ  
O. QUÉRÉ  
5b, rue Charles Le Bastard - 29120 PONT L'ABBÉ  
Tél. 02 98 87 02 88 - Fax 02 98 66 02 55  
pontlabbe@cit-geo.fr


VU POUR ETRE ANNEXE A  
MON ARRETE EN DATE DU .....

PA 29 37 16 0 0 0 0 1

**LEGENDE**

	Regard eaux usées		Support France Telecom
	Regard eaux pluviales		Support EDF basse tension
	Repère topographique		Signalisation
	Coffret EDF		Clôture
	Borne OGE		

Accès au lot conseillé (5 m x 5 m mini.)  
2 places de parkings privatifs

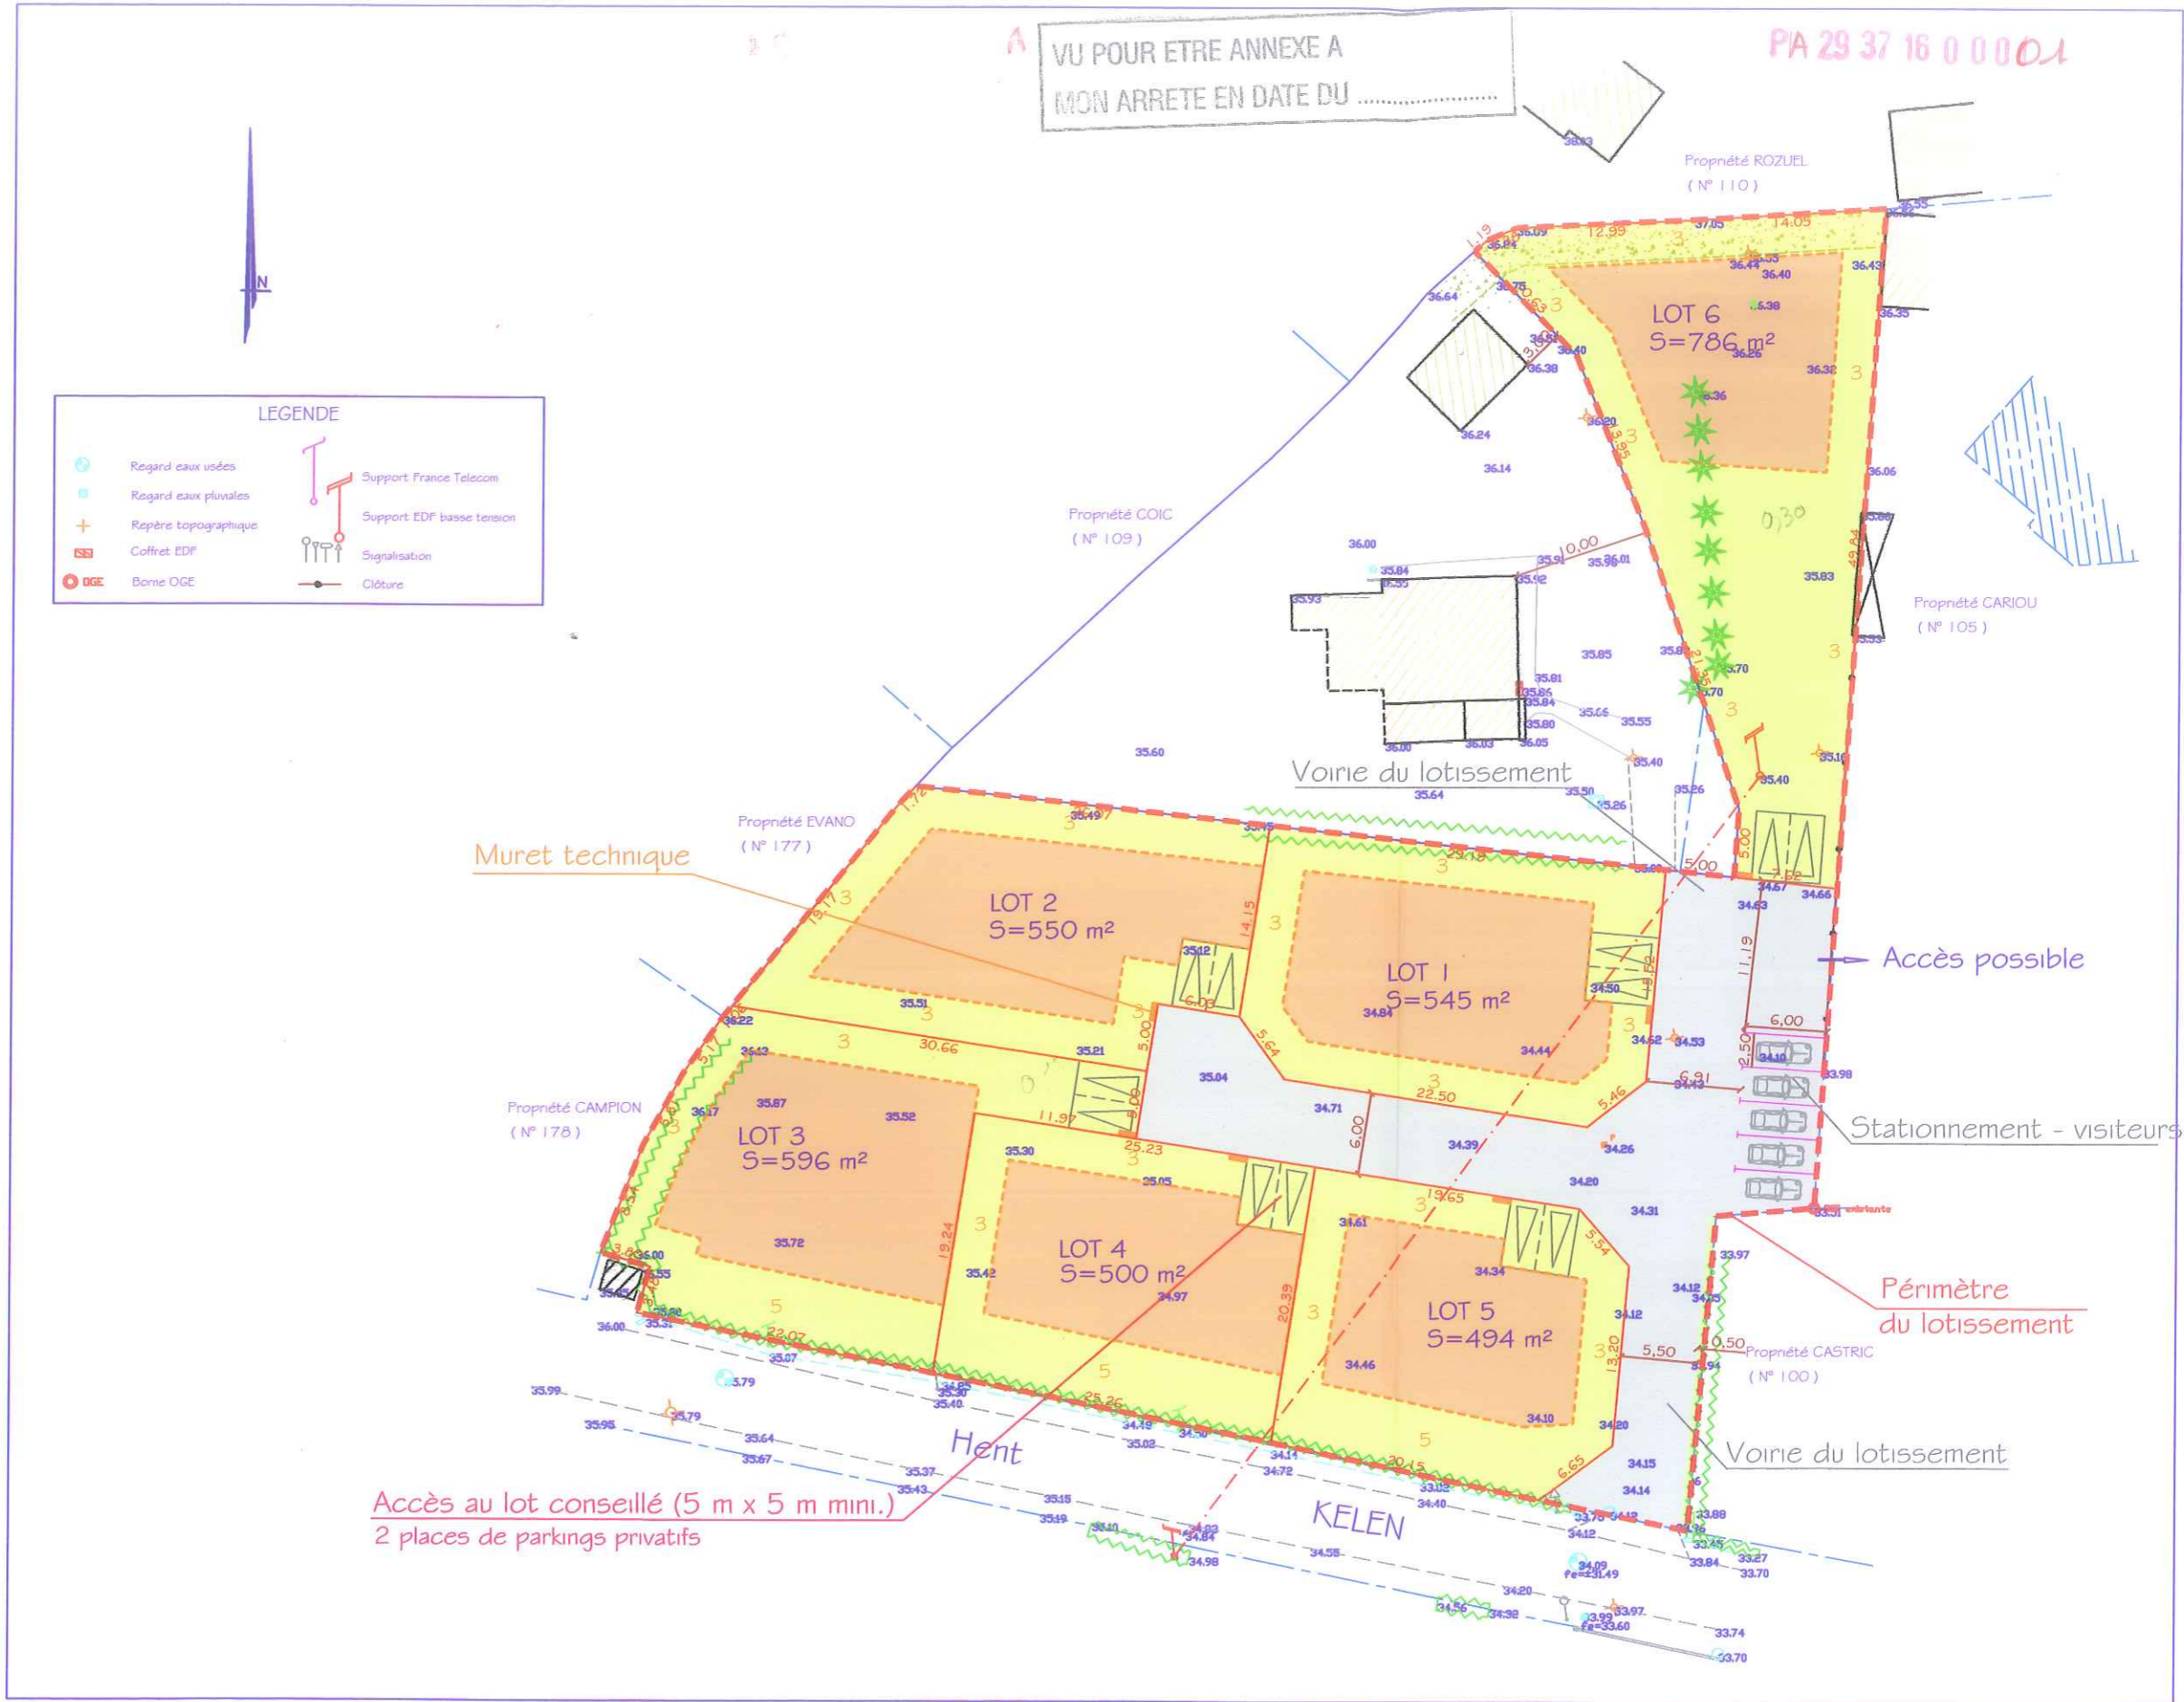

N.B : Surfaces et cotations non définitives - A préciser après détermination du périmètre et bornage des lots  
N.B : L'adaptation de la construction au terrain sera étudiée par le constructeur en tenant compte des différents niveaux après travaux VRD  
N.B : Nivellement NGF