

 




LEGENDE

-  Périimètre du projet
-  Limite de Lot
-  Accès
-  Zone Inconstructible
-  Zone Constructible : Bâtiment principal
-  Voie (Enrobé) - Espace Partagé
-  Interdiction d'implantation d'abri de jardin
-  Servitude de passage de canalisations
-  Pelouse
-  Talus

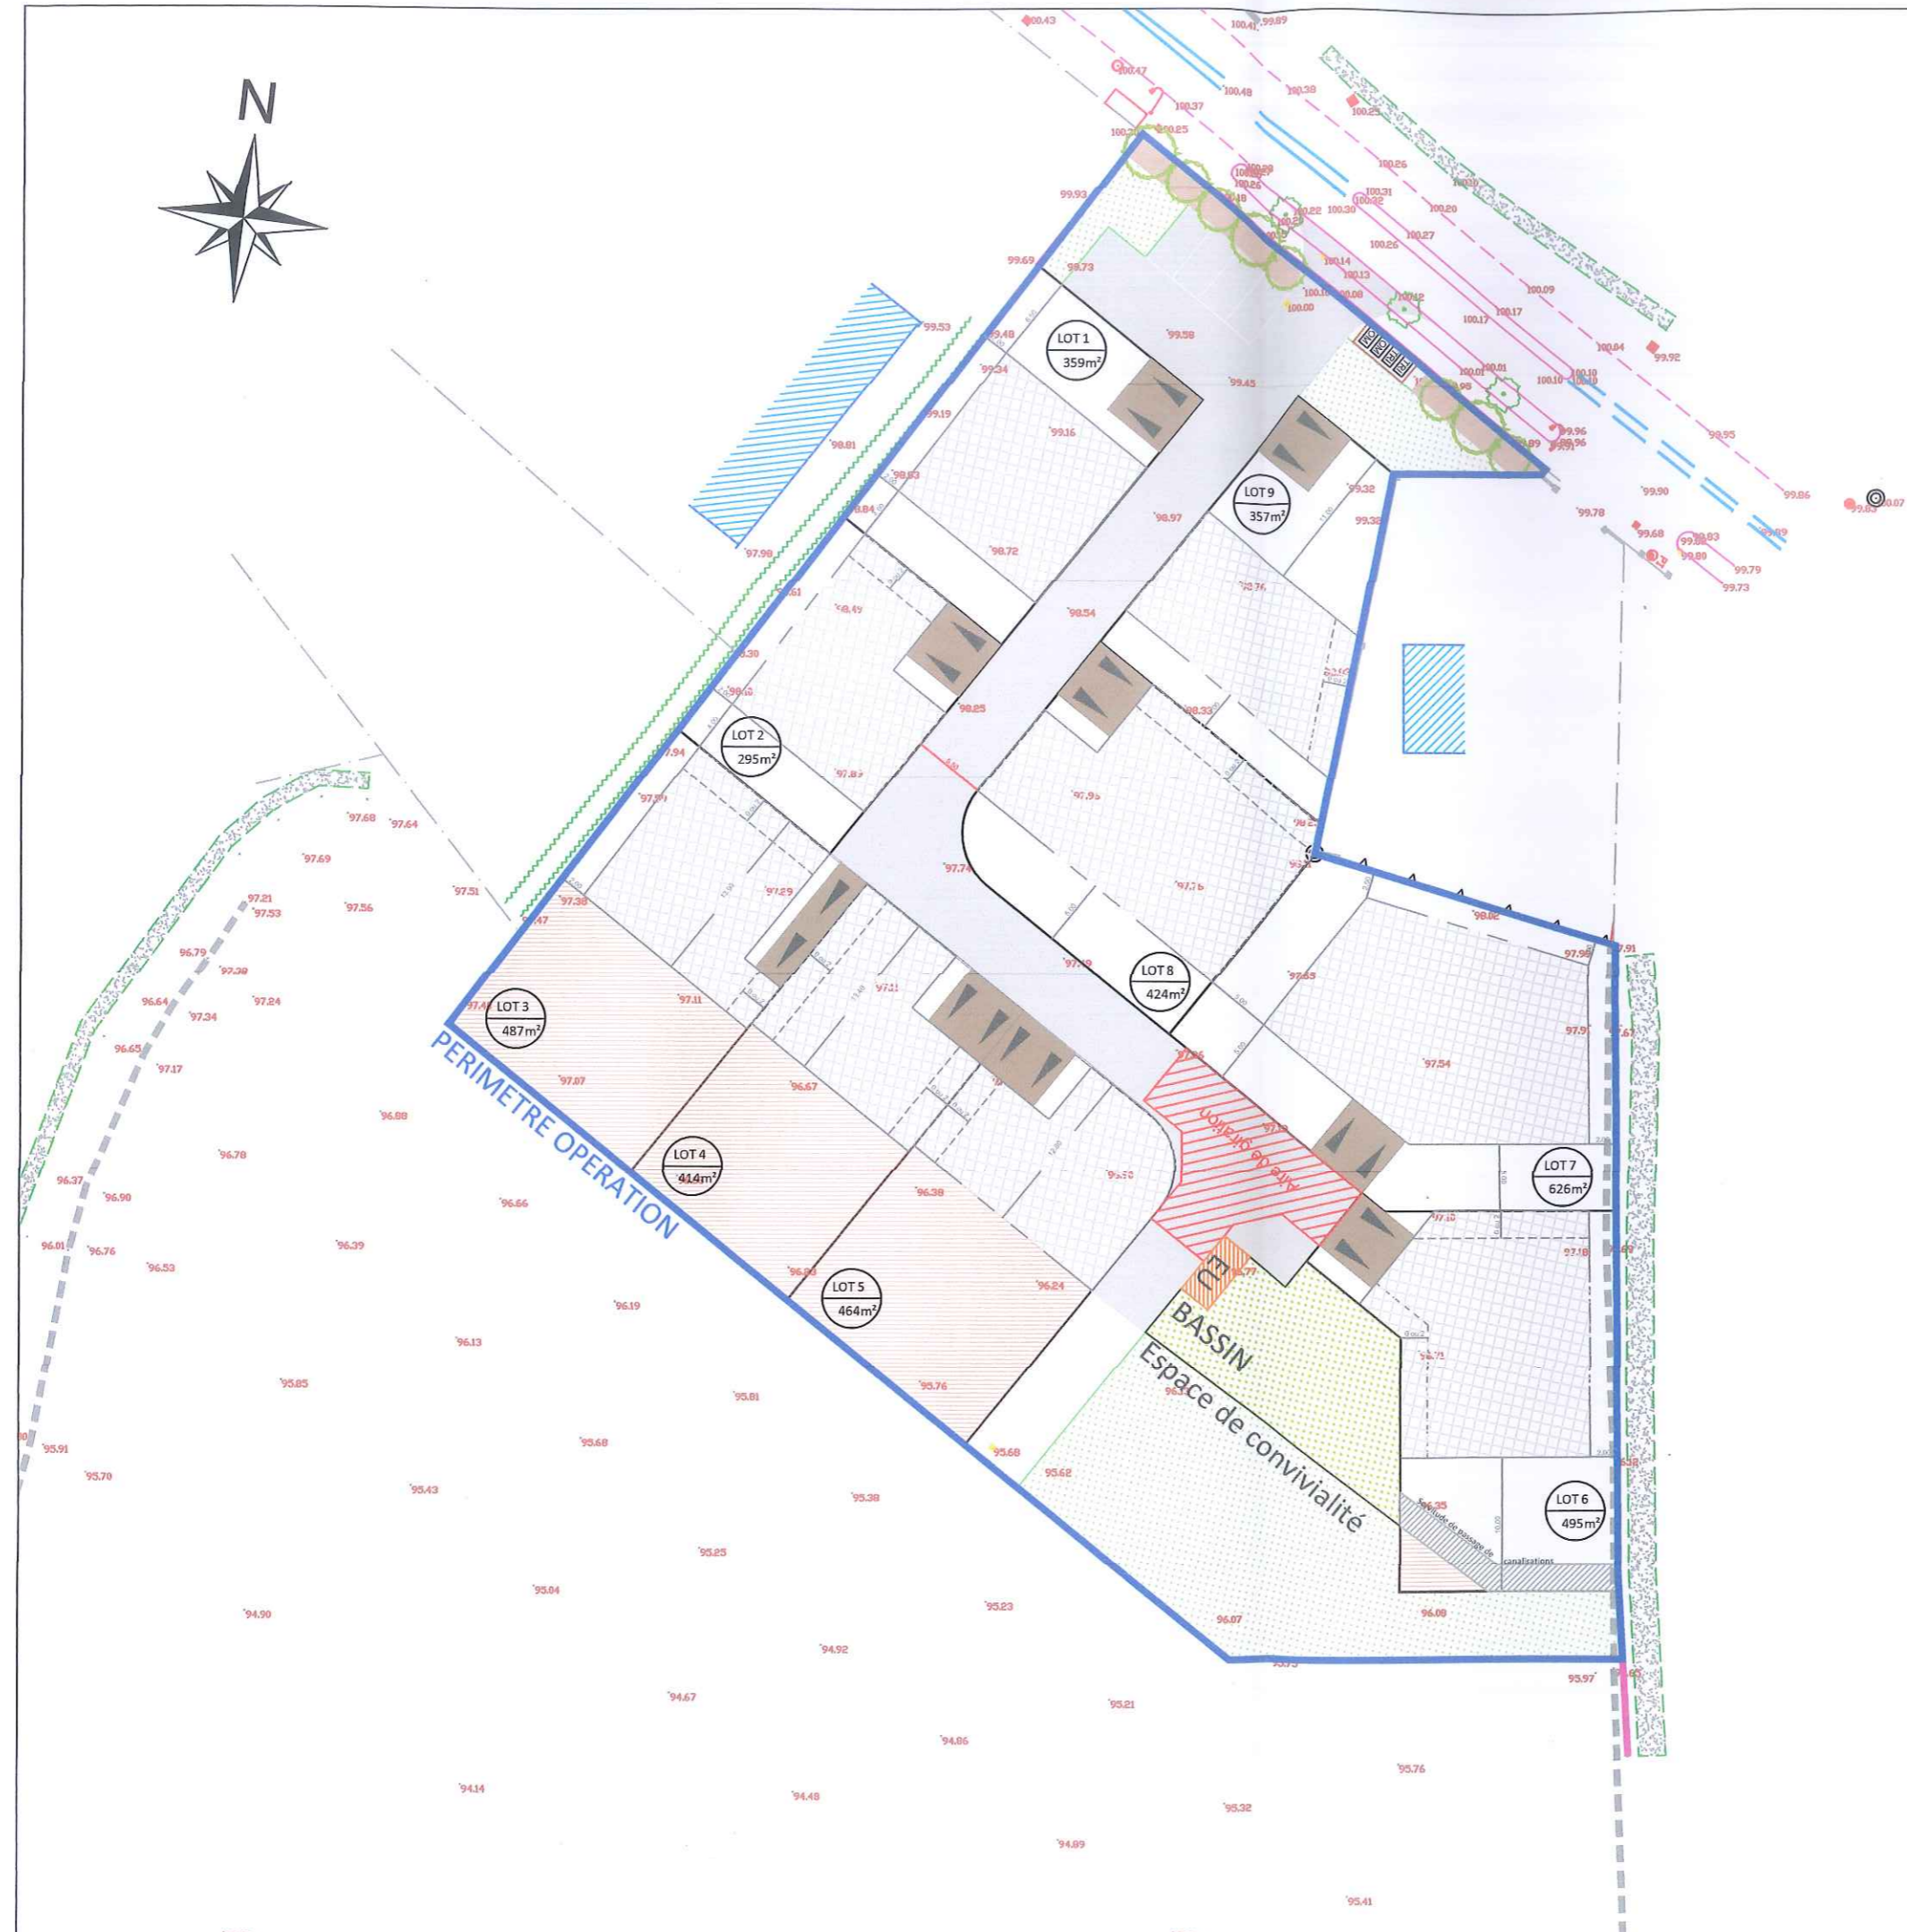


Tableau des surfaces

Lot 1	359 m ²
Lot 2	295 m ²
Lot 3	487 m ²
Lot 4	414 m ²
Lot 5	464 m ²
Lot 6	495 m ²
Lot 7	626 m ²
Lot 8	424 m ²
Lot 9	357 m ²
Surface totale des lots	3 921 m ²
Espaces communs	1 688 m ²
SURFACE TOTALE	5 609 m²

NB : Les surfaces sont approximatives. Elles seront définitives à l'issue du bornage.